


# COMUNE DI GALLODORO

## Prov. di MESSINA

PROGETTO DI RIQUALIFICAZIONE PER  
IL RECUPERO E LA VALORIZZAZIONE  
TURISTICA DEL CENTRO URBANO DI  
GALLODORO.

PLANIMETRIA INDIVIDUAZIONE  
INTERVENTI

Scala 1:500

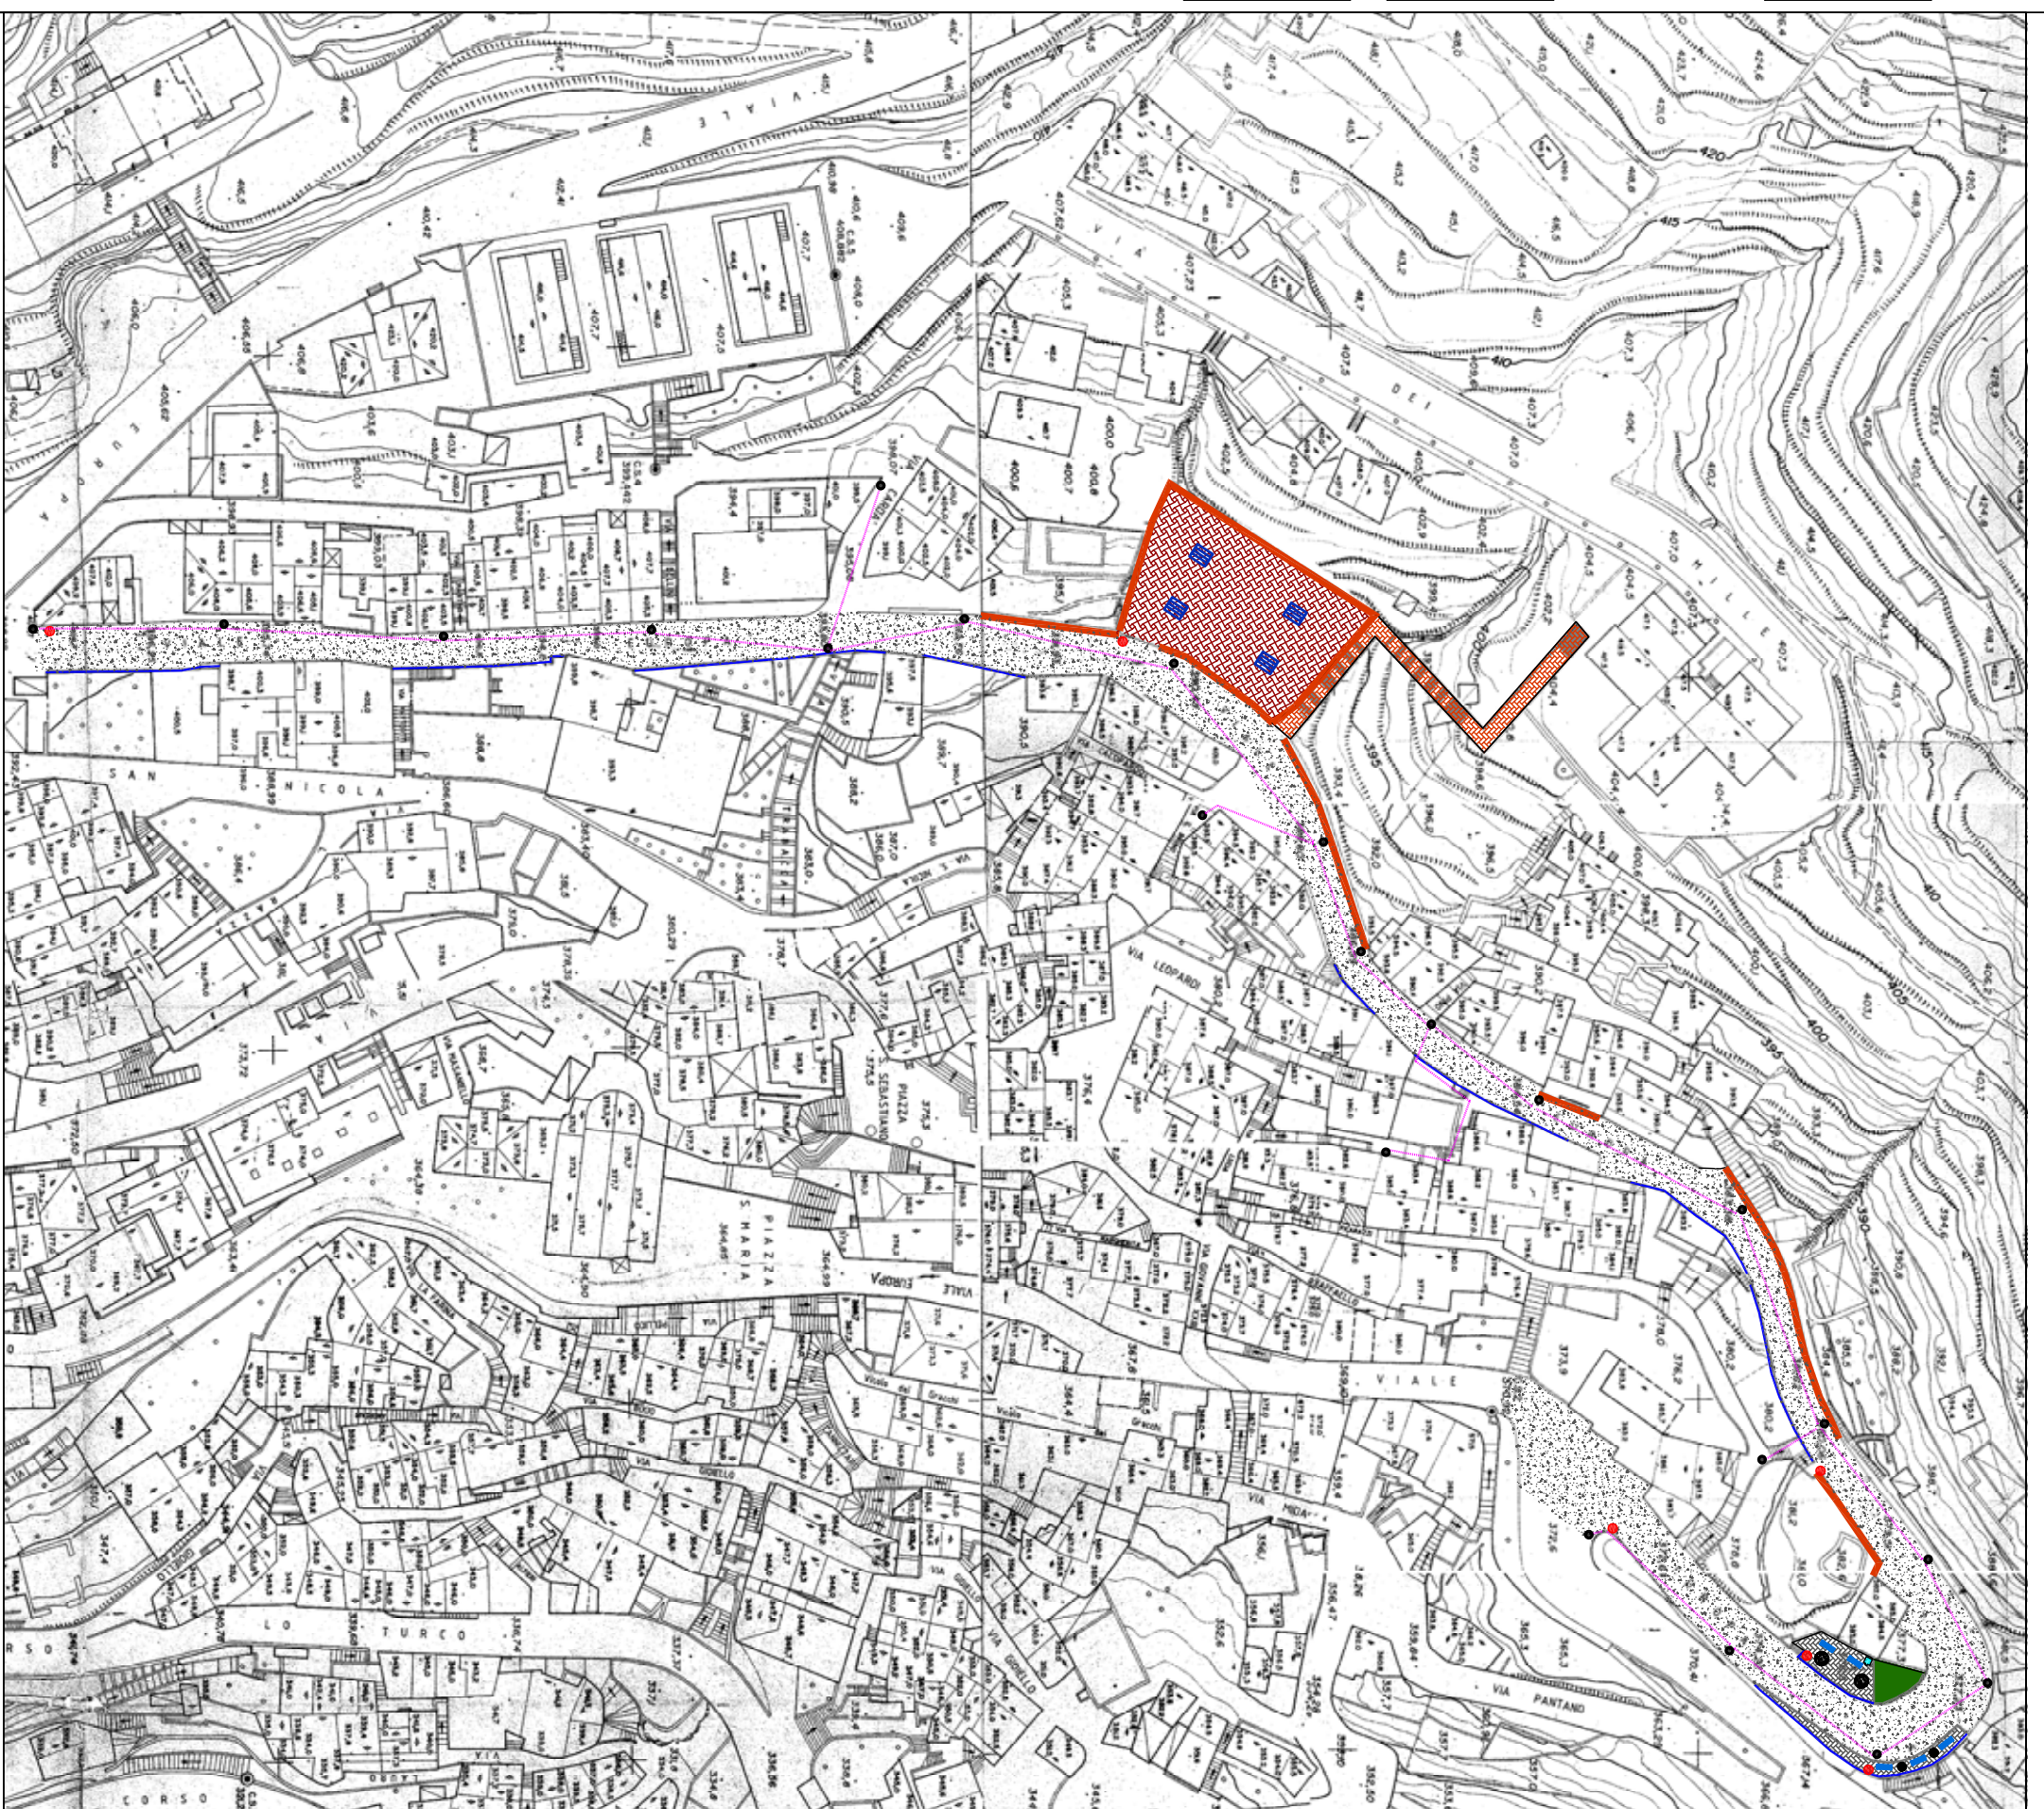

LEGENDA INTERVENTI	
	RIACCIAMENTO IMPIANTO DI ILLUMINAZIONE PUBBLICA
	PISTONAMENTO MARMI IN RETINA LOCALE
	COLLOCAZIONE NUOVA ARABIGNERA IN FERRO
	RIACCIAMENTO TAPPETINO DI USURA SEDI STRADALI
	SOSTITUZIONI PAVIMENTI
	PAVIMENTAZIONE
	PAVIMENTAZIONE IN RETINA LOCALE
	PAVIMENTAZIONE AUTODIRACCANTE
	ORLATURA
	COLLOCAZIONE FONTANA IN GHISA
	COLLOCAZIONE CISTINI PORTABILI
	CADITOIA